




「今」と「これから」を考える


新たに家族となるお二人が、新たな生活をスタートするための住まい。
でも、数年後には家族が増えることも考えられるので、全ての住空間は、家族の成長やライフステージの変化に柔軟に対応するべく決められた機能は持たせていません。
すなわち、全ての住空間はつなぐことも、切り離すことも可能にしておきます。
つなげた場合は、家族の気配を感じ、安心感を与えてくれる。切り離れた場合は、人を家の中に離散させて空間に広がりを与え、プライベート空間を生み出してくれます。
のように可変性があり、自由度の高い住まいを建て主様にプレゼント致します。

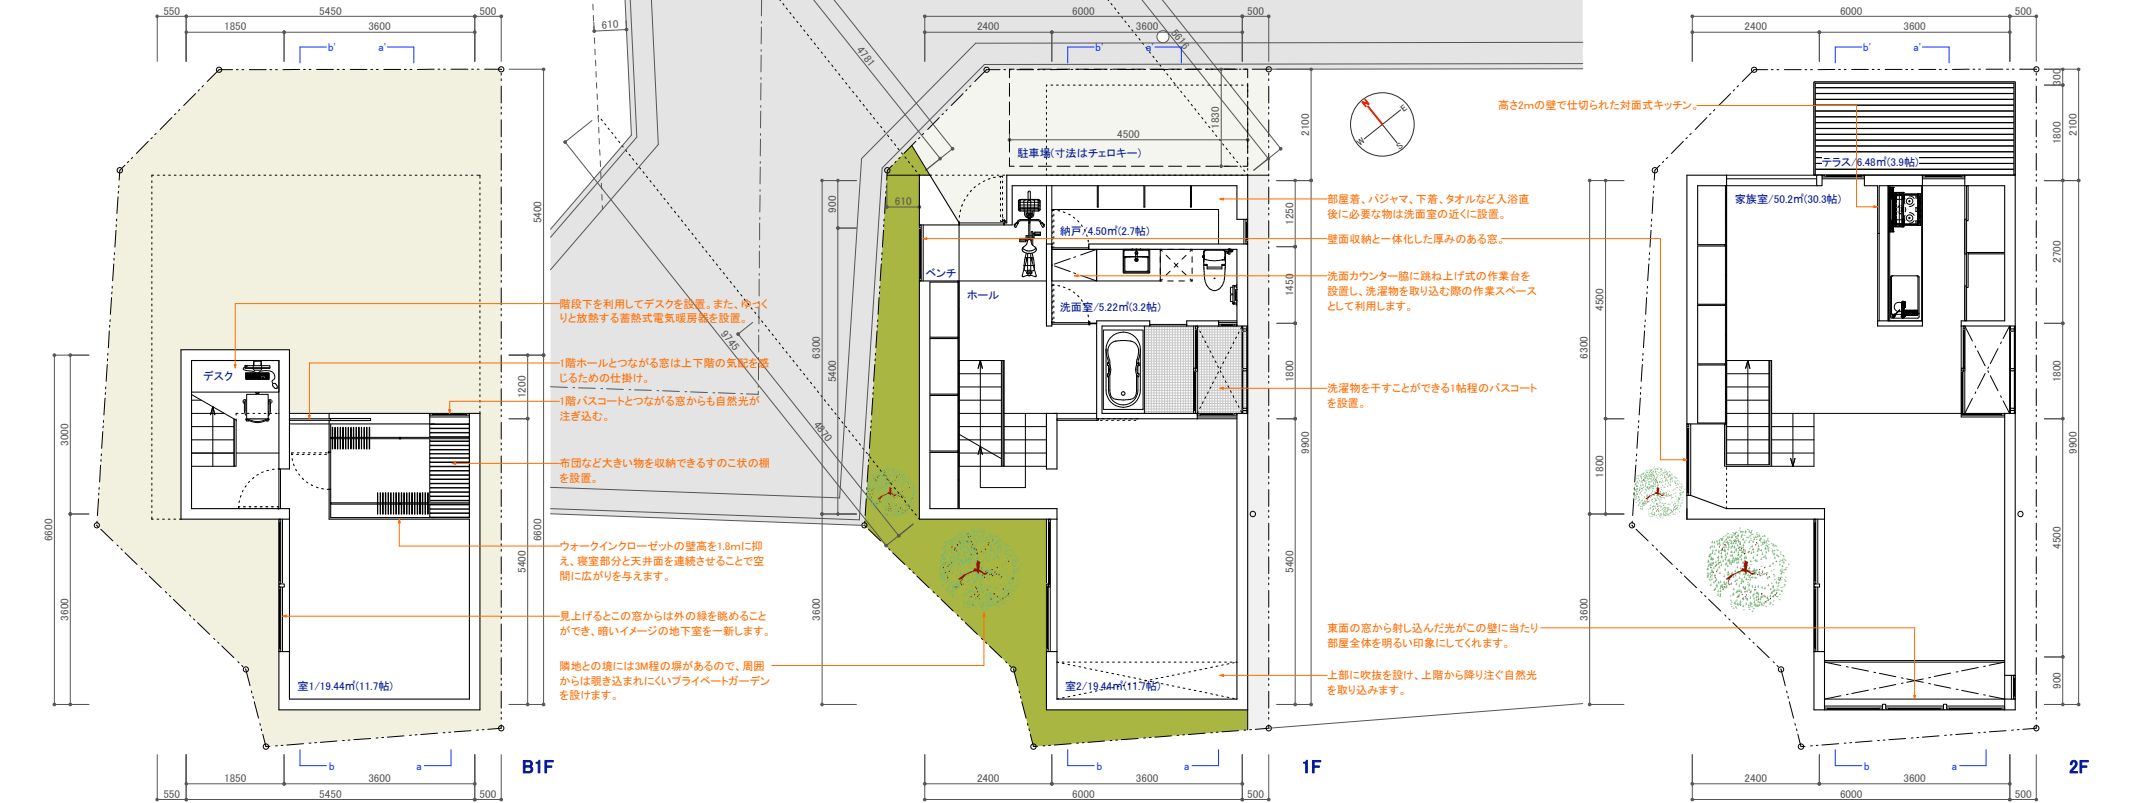

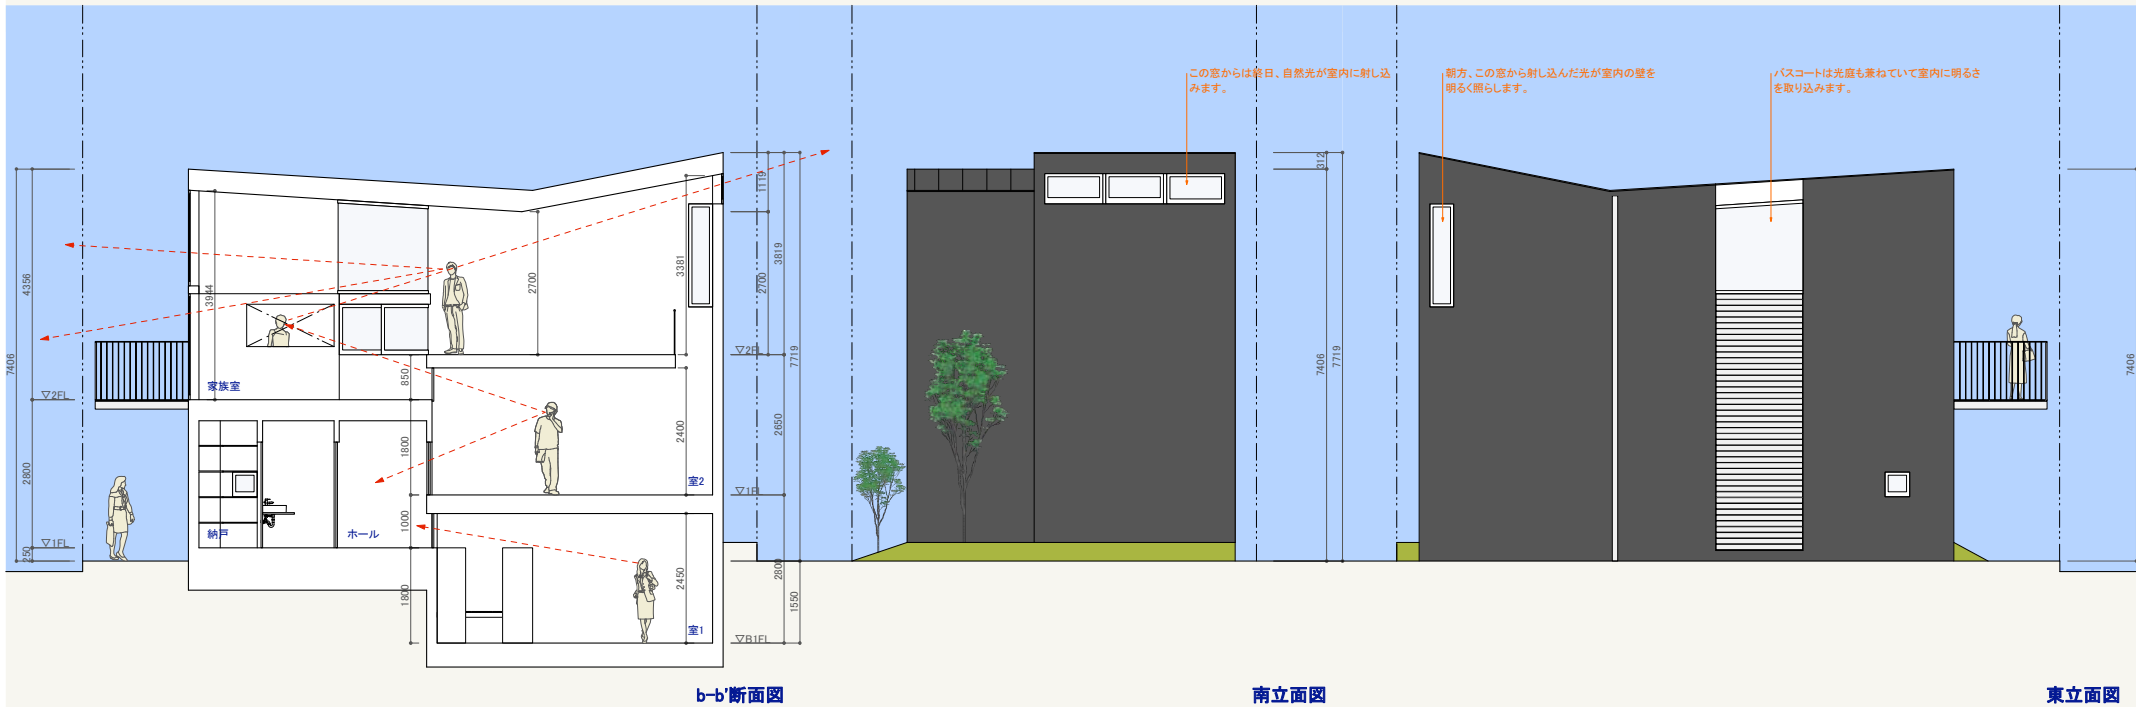


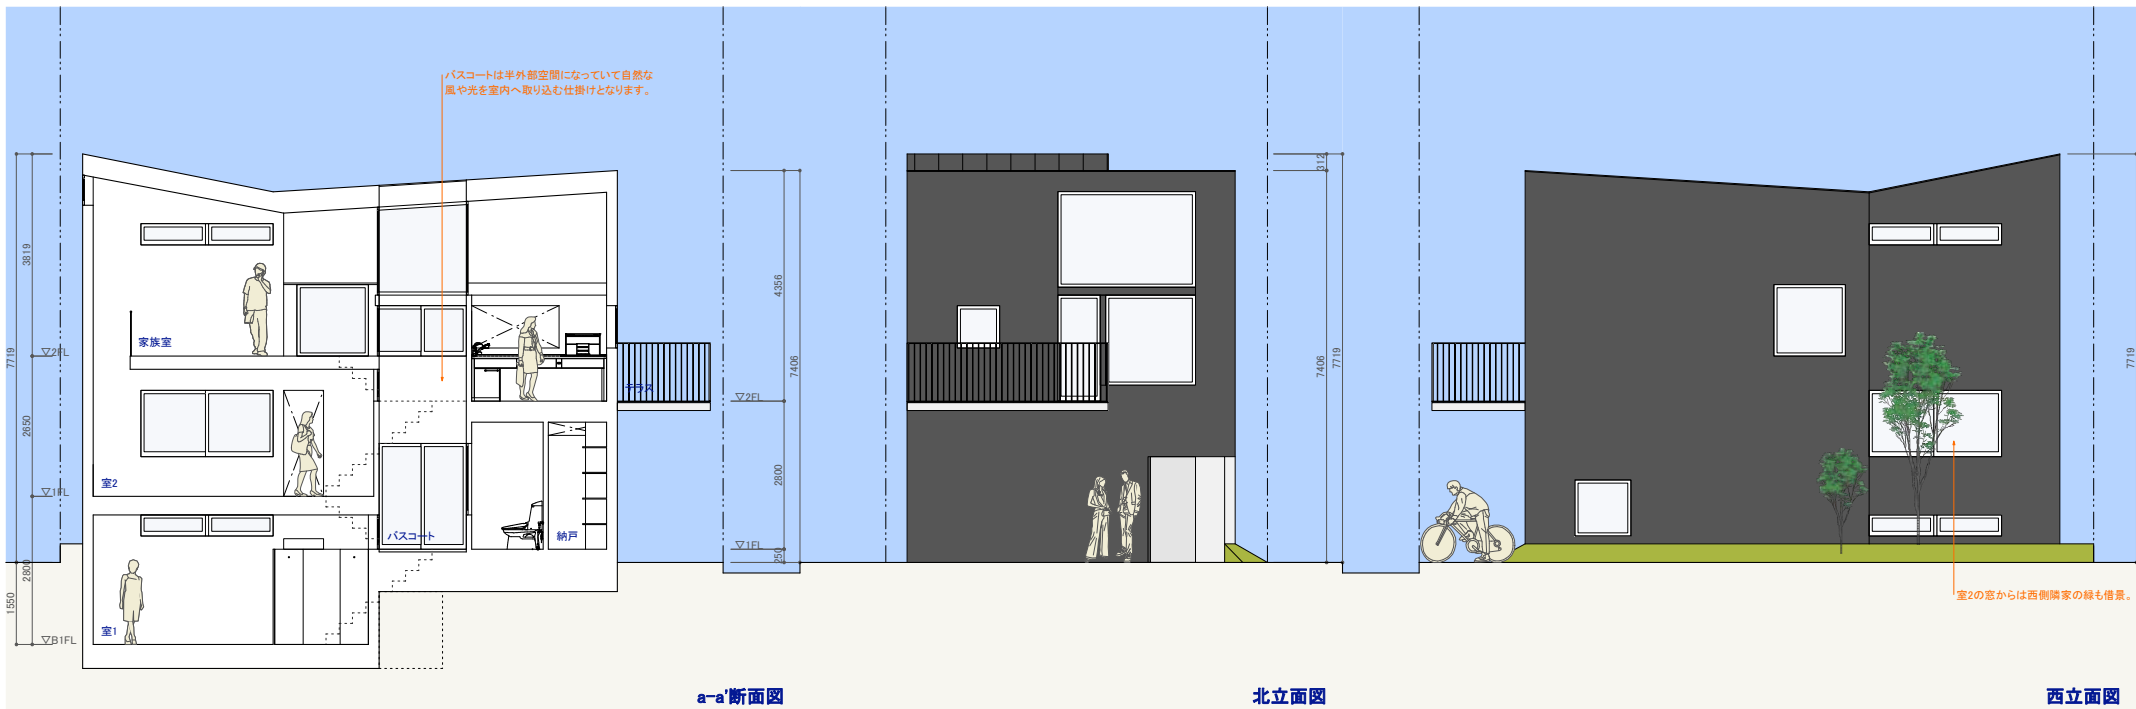


北側前面道路から建物全体をみる

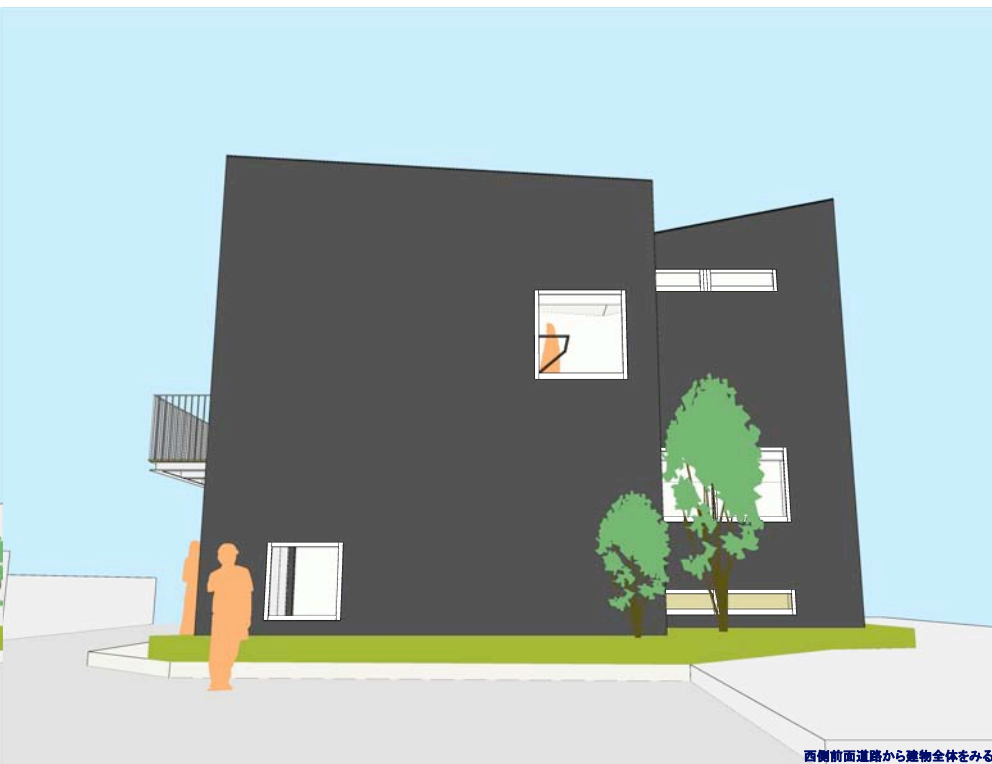

西側前面道路から建物全体をみる

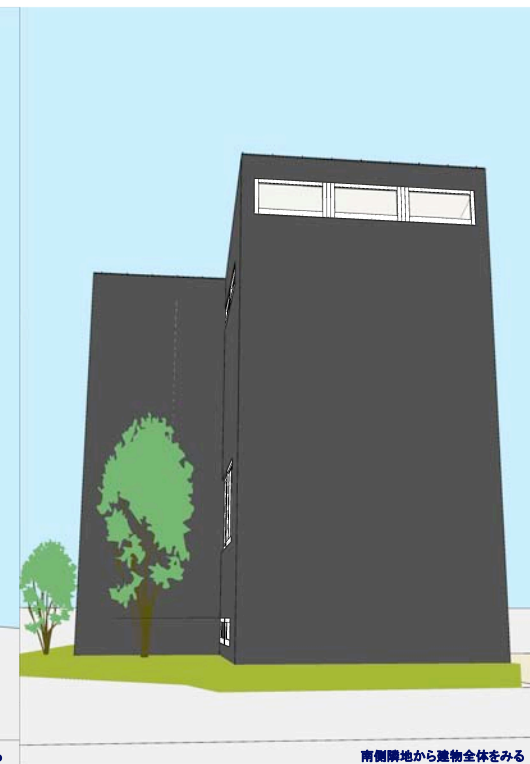


南側隣地から建物全体をみる

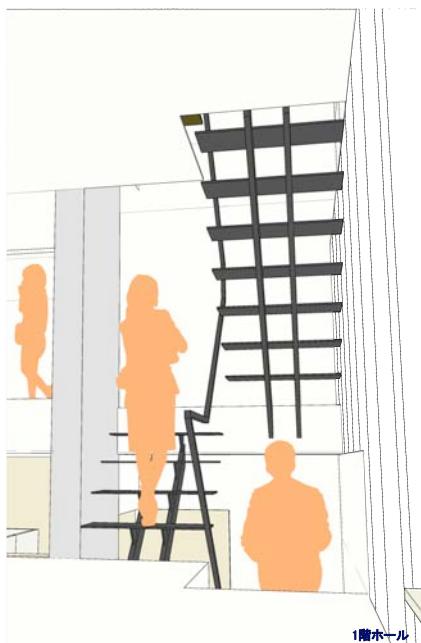


1階ホール



地下1階室1

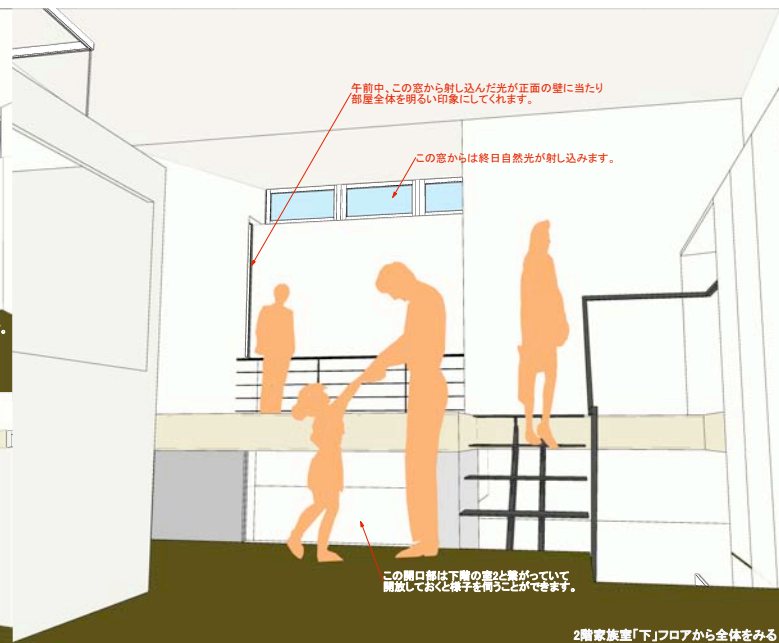

2階家族室「下」フロアから全体をみる

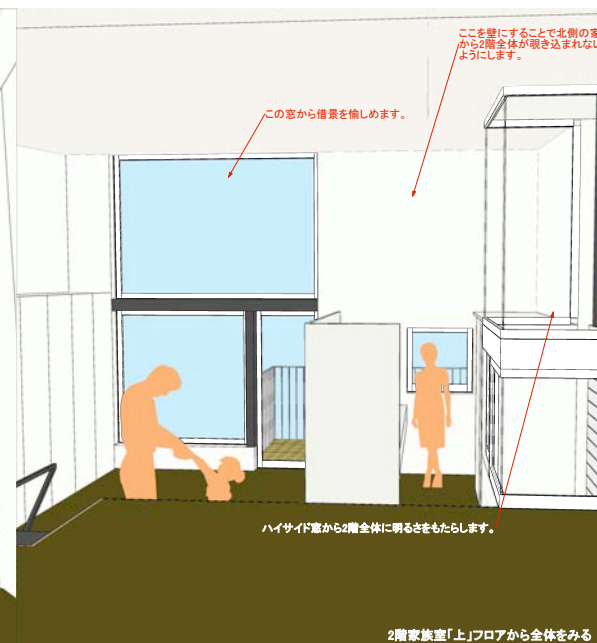

2階家族室「上」フロアから全体をみる